



Commune de  
Thun-Saint-Amand

# Rénovation de la salle Jean Stablinski






— Plan actuel



# Rénovation de la salle Jean Stablinski



Commune de  
Thun-Saint-Amand

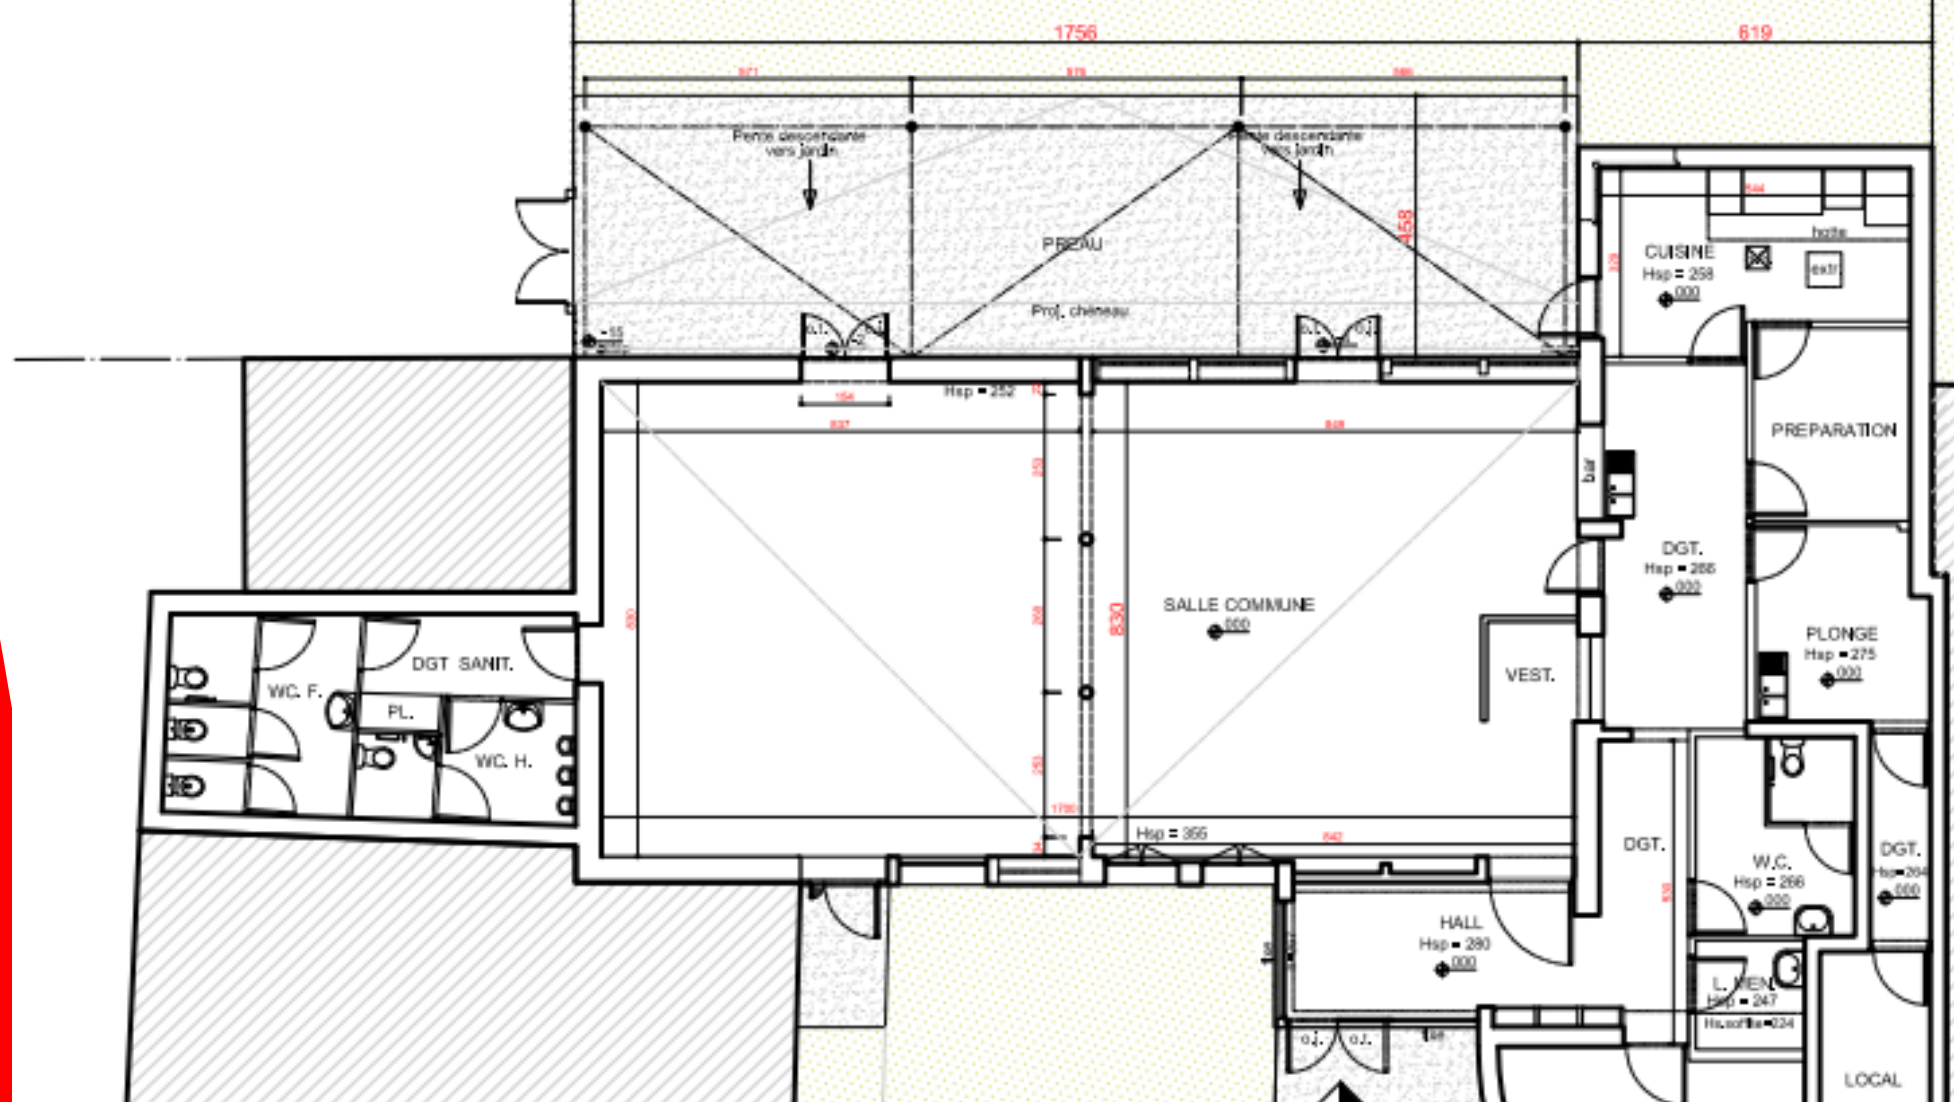

CHANDELLIER BENOIT  
ARCHITECTE ISAM  
12 RUE D'OBIES  
59570 BAVAY  
TEL : 03 27 53 10 68  
benoit.chandeller@orange.fr  
www.benoitchandeller.com



COMMUNE DE  
THUN SAINT-AMAND

RENOVATION DE LA SALLE DES FÊTES

59158 THUN-SAINT-AMAND

RELEVÉ

PLAN

Ech. 1/200

20.09.2022

CHANDELIER BENOIT  
ARCHITECTE ISAM  
12 RUE D' OBIES  
59570 BAVAY  
TEL : 03 27 53 10 68  
benoit.chandelier@orange.fr  
www.benoitchandeller.com



COMMUNE DE  
THUN SAINT-AMAND

RENOVATION DE LA SALLE DES FÊTES

59158 THUN-SAINT-AMAND

EXISTANT

ELEVATIONS NORD-EST, SUD-OUEST  
et COUPE TRANSVERSALE

Ech. 1/100

14.11.2022



Commune de  
Thun-Saint-Amand



CHANDELIER BENOIT  
ARCHITECTE ISAM  
12 RUE D' OBIES  
59570 BAVAY  
TEL : 03 27 53 10 68  
benoit.chandelier@orange.fr  
www.benoltchandelier.com



COMMUNE DE  
THUN SAINT-AMAND

RENOVATION DE LA SALLE DES FÊTES


59158 THUN-SAINT-AMAND

RELEVÉ


ELEVATION SUD-OUEST ET  
COUPE TRANSVERSALE

Ech. 1/100

27.09.2022

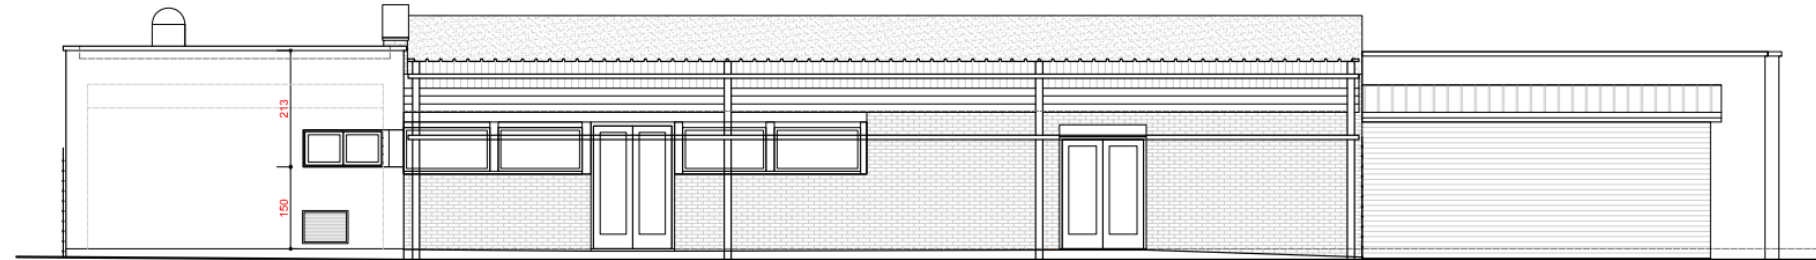

ELEVATION SUD OUEST

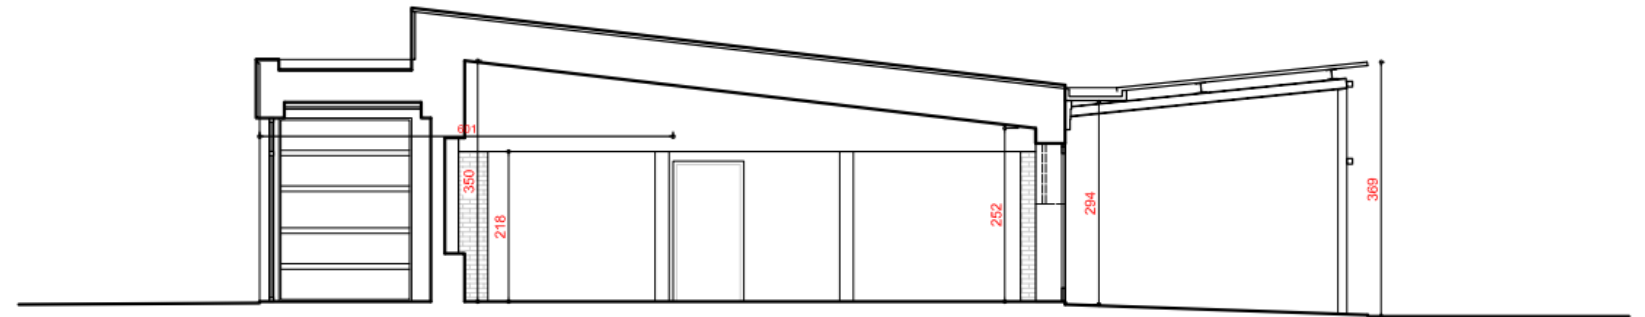

COUPE TRANSVERSALE



Commune de  
Thun-Saint-Amand





Commune de  
Thun-Saint-Amand



# Rénovation de la salle Jean Stablinski – APS



Commune de  
Thun-Saint-Amand



CHANDELIER BENOIT  
ARCHITECTE ISAM  
12, RUE D'ORÈS  
59570 BAVAY  
Tel: 03 27 53 10 68  
benoit.chandelier@orange.fr  
www.benoitchandelier.com


Maître d'ouvrage :

**COMMUNE DE THUN-SAINT-AMAND**





Projet : **Rénovation de la salle des fêtes  
cantine solaire**  
- 59 158 THUN-SAINT-AMAND

Phase :

**A.P.S.**

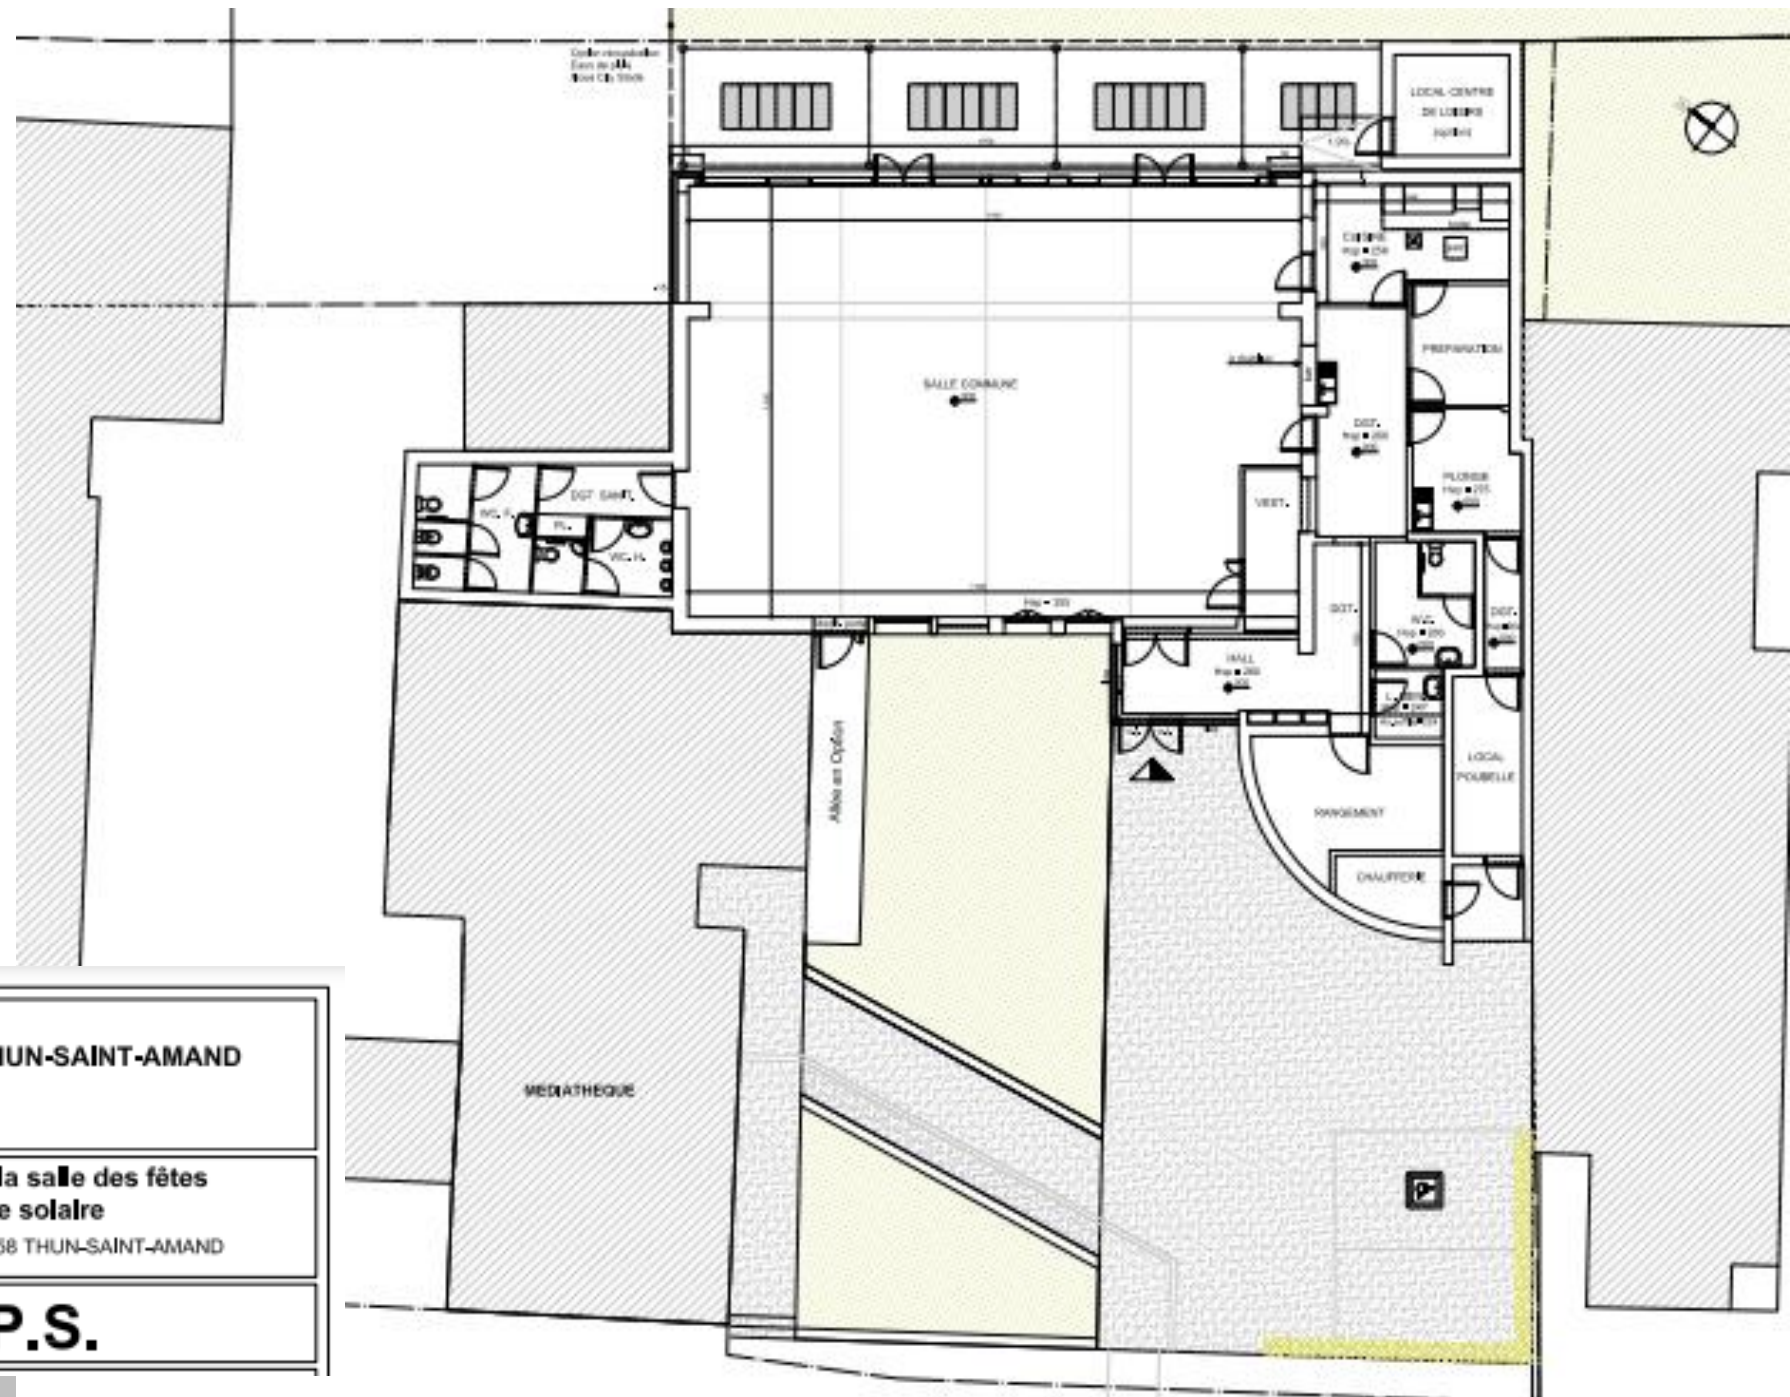

Option récupération  
Eaux de pluie  
Noue City Stade

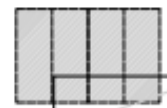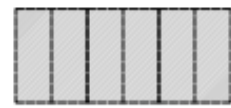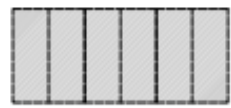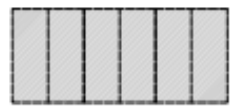

LOCAL CENTRE  
DE LOISIRS  
(option)

1756

1,9%

90

90

1707

-15

544

hotte

CUISINE

Hsp = 258

000

extr.

PREPARATION

à rhabiller

bar

SALLE COMMUNE

000

DGT.

Hsp = 266

000

PLONGE

Hsp = 275

000

VEST.

1200

DGT SANIT.

WC. F.

PL.

WC. H.

1700

Hsp = 355

DGT.

Hsp = 266

000

W.C.

DGT.

Hsp=264

000

HALL

Hsp = 280

000

Modif. porte

fixe

L. MEN.

Hsp = 247





## Autres vues



Commune de  
Thun-Saint-Amand

Rénovation de la salle  
Jean Stablinski – APS



Commune de  
Thun-Saint-Amand



ANDELIER BENOIT  
CHITECTE ISAM  
UE D'OBIES  
O BAVAY  
03 27 53 10 68  
t.chandeller@orange.fr  
bendichandeller.com

Maître d'ouvrage :

**COMMUNE DE THUN-SAINT-AMAND**

Projet : **Rénovation de la salle des fêtes  
cantine solaire**


- 59158 THUN-SAINT-AMAND

Phase :

**A.P.S.**



Commune de  
Thun-Saint-Amand

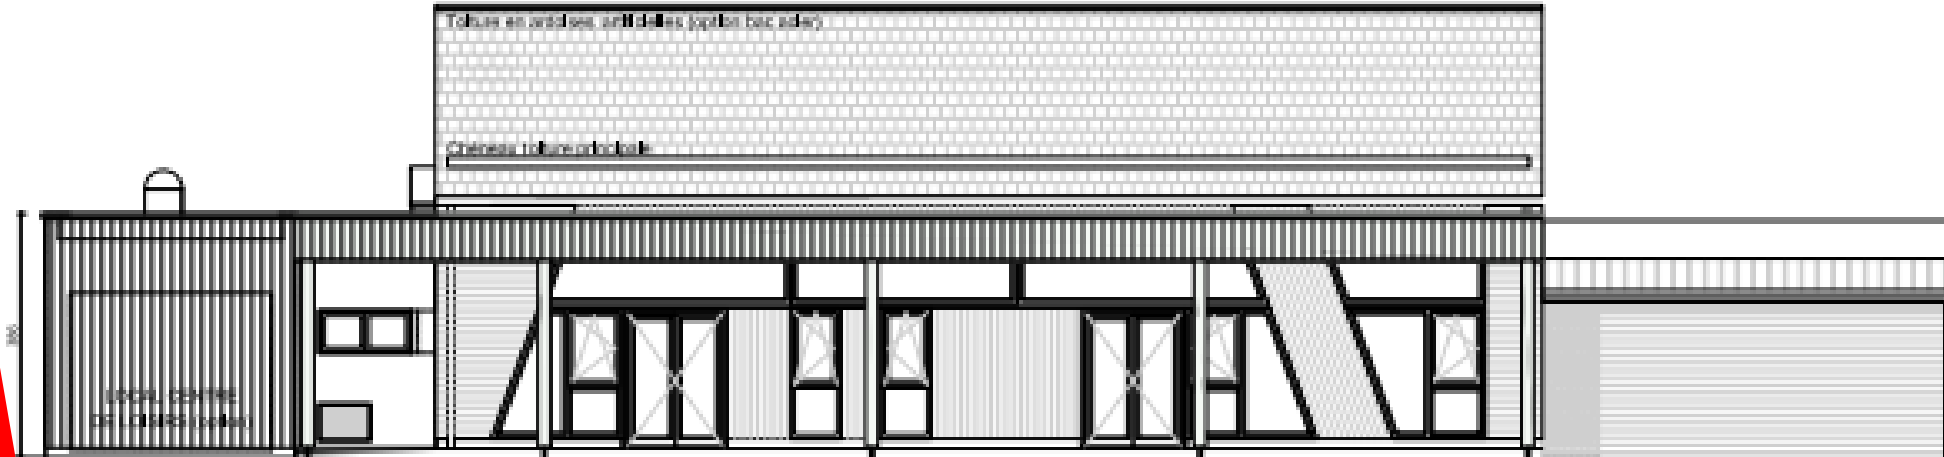

ANDELIER BENOIT  
CHITECTE ISAM  
UE D'OBES  
O BAVAY  
03 27 53 10 68  
t.chandeller@orange.fr  
bendichandeller.com

Maître d'ouvrage :

**COMMUNE DE THUN-SAINT-AMAND**

Projet : **Rénovation de la salle des fêtes  
cantine solaire**


- 59158 THUN-SAINT-AMAND

Phase :

**A.P.S.**



Commune de  
Thun-Saint-Amand

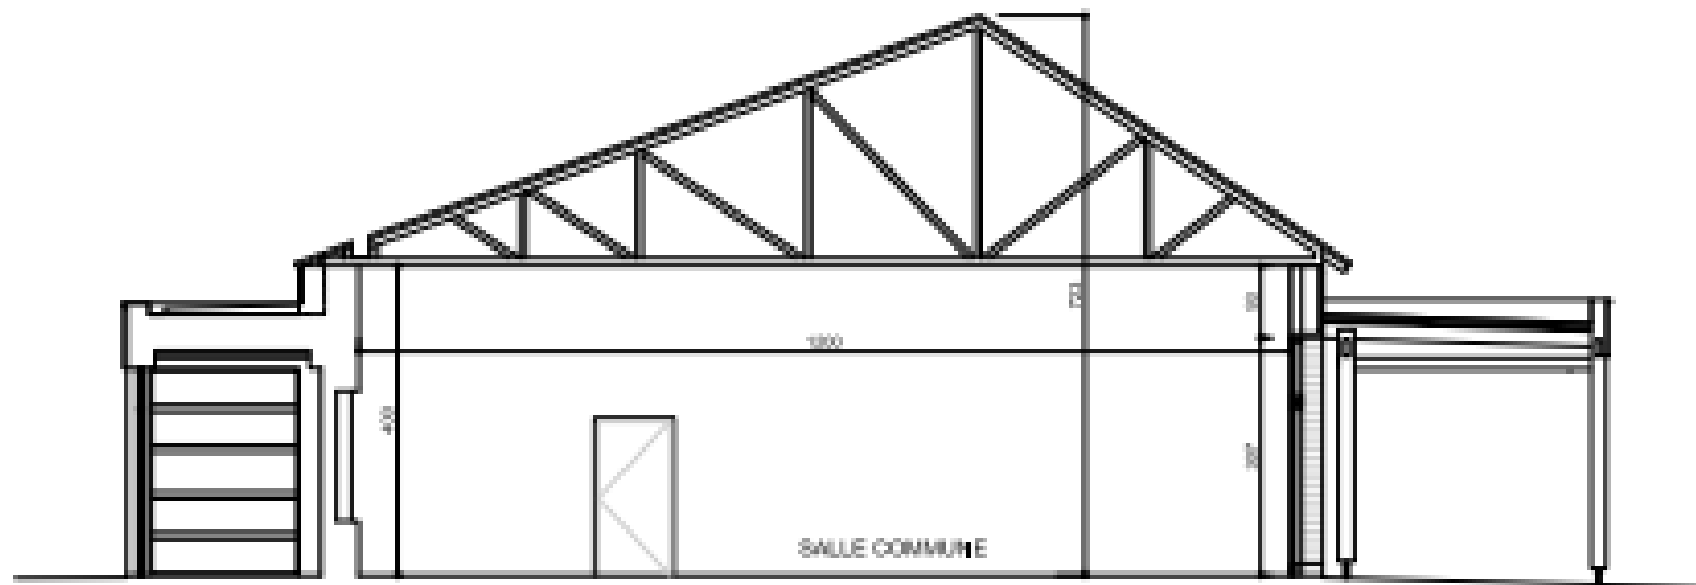

ANDELIER BENOIT  
CHITECTE ISAM  
UE D'OBES  
O BAVAY  
03 27 53 10 68  
t.chandeller@orange.fr  
bendichandeller.com

Maître d'ouvrage :

**COMMUNE DE THUN-SAINT-AMAND**

Projet : **Rénovation de la salle des fêtes  
cantine solaire**

..... ) - 59 158 THUN-SAINT-AMAND

Phase :

**A.P.S.**